201205羽島郡笠松町 [笠松町 3図 E-5]

利用者:岩塚健治

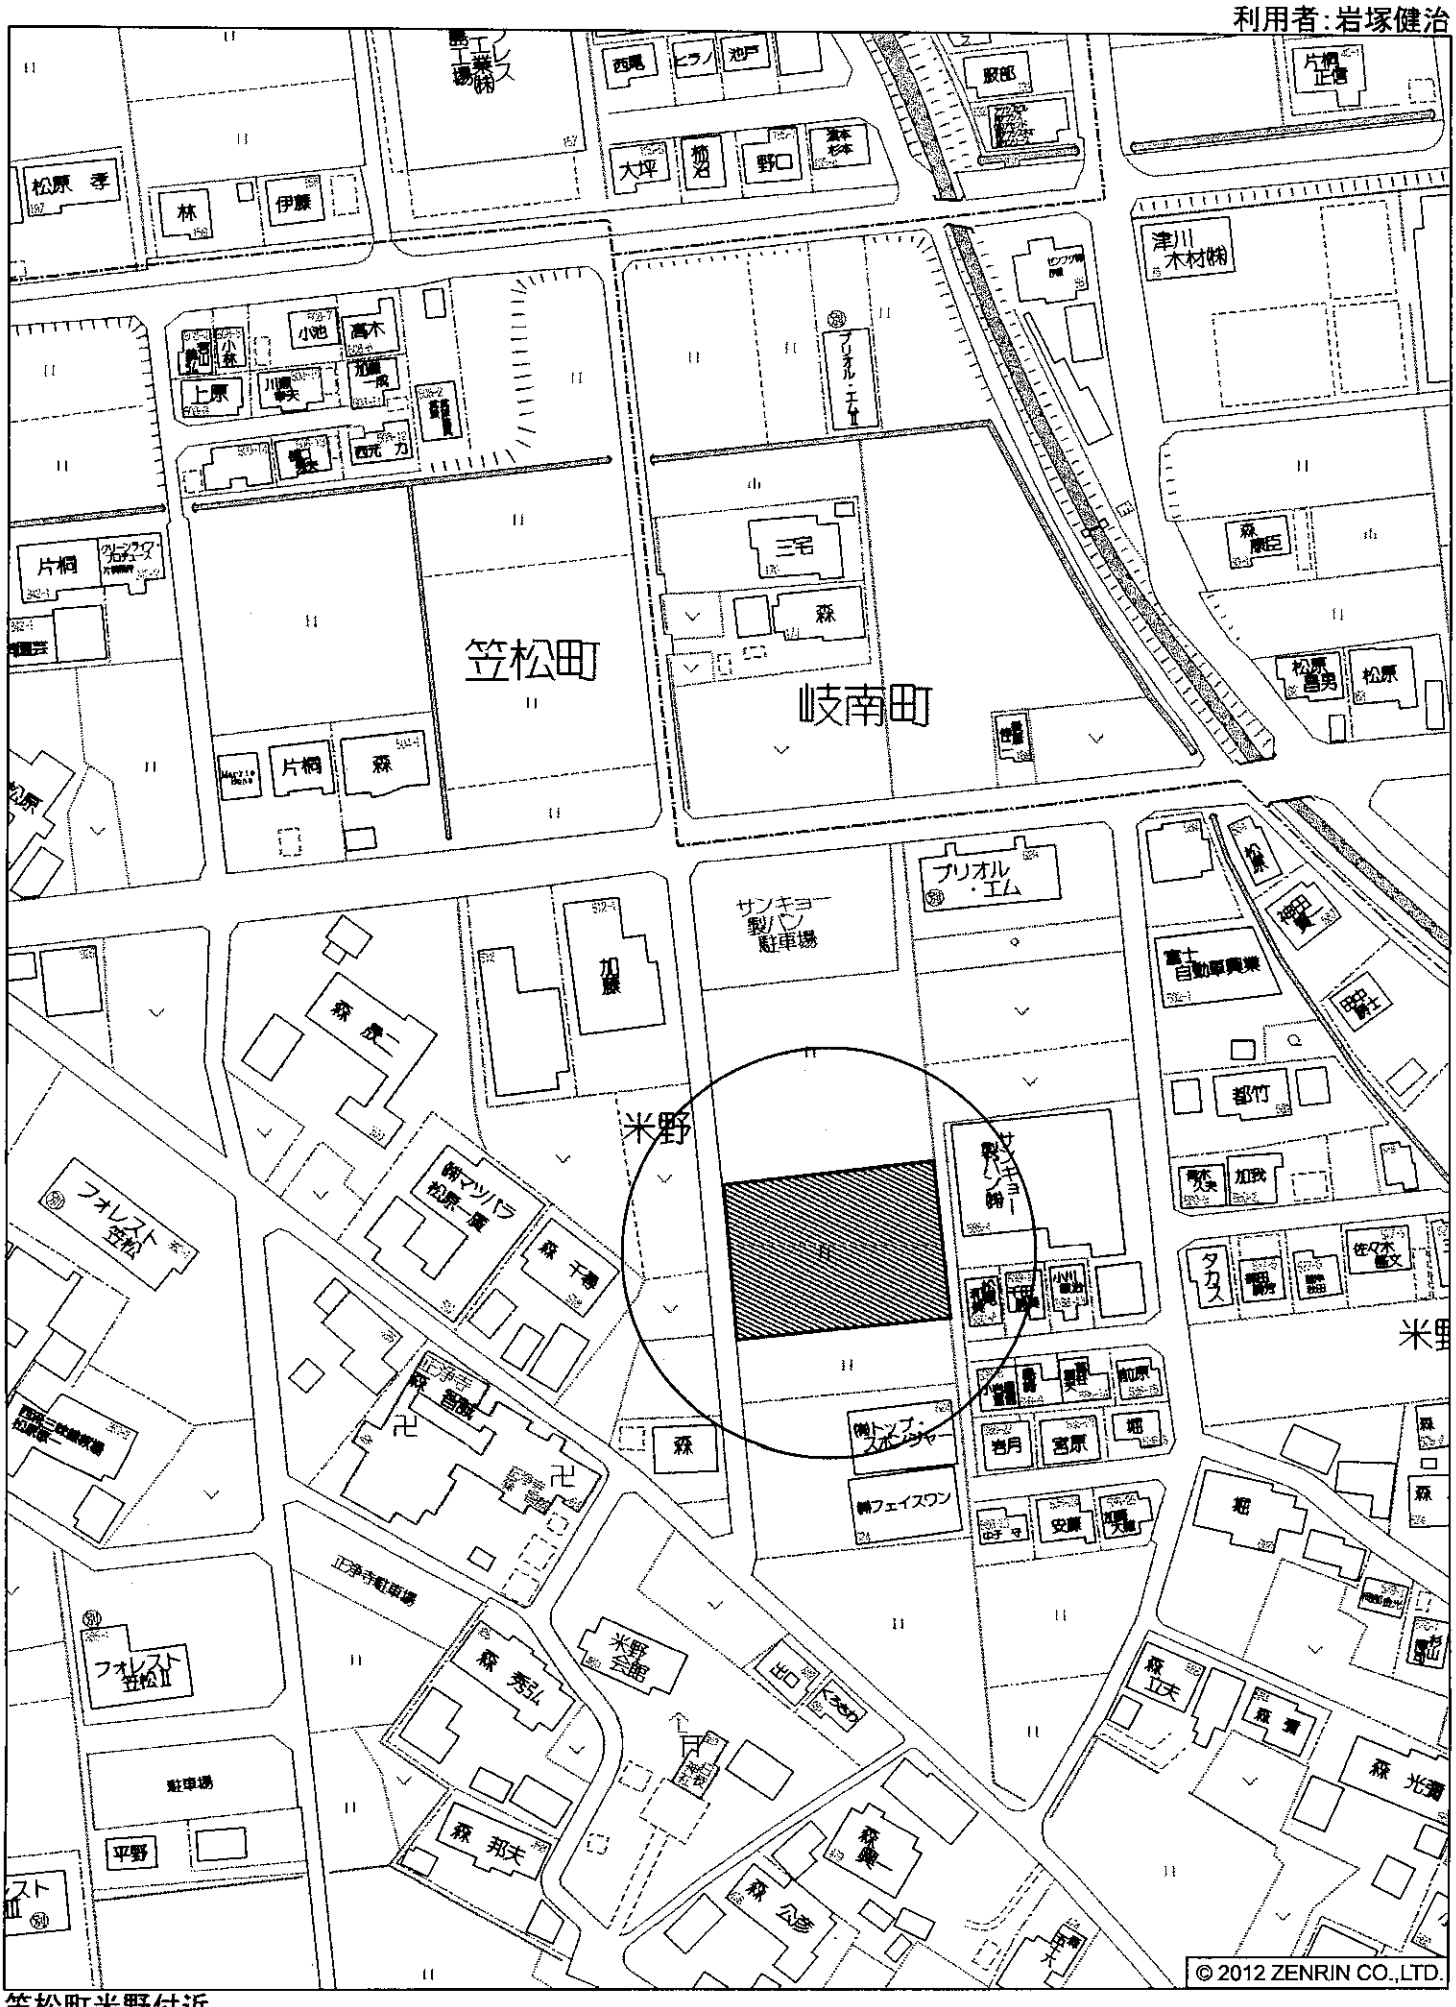

笠松町米野付近

縮尺 1 / 1,500 45m

求積図　1/200

開発区域　羽島郡笠松町米野字黍島５２６番

作成者　羽島郡岐南町三宅三丁目９３番地
土地家屋調査士　水野茂樹
電話　058-240-3910

作成日　令和２年１月１５日

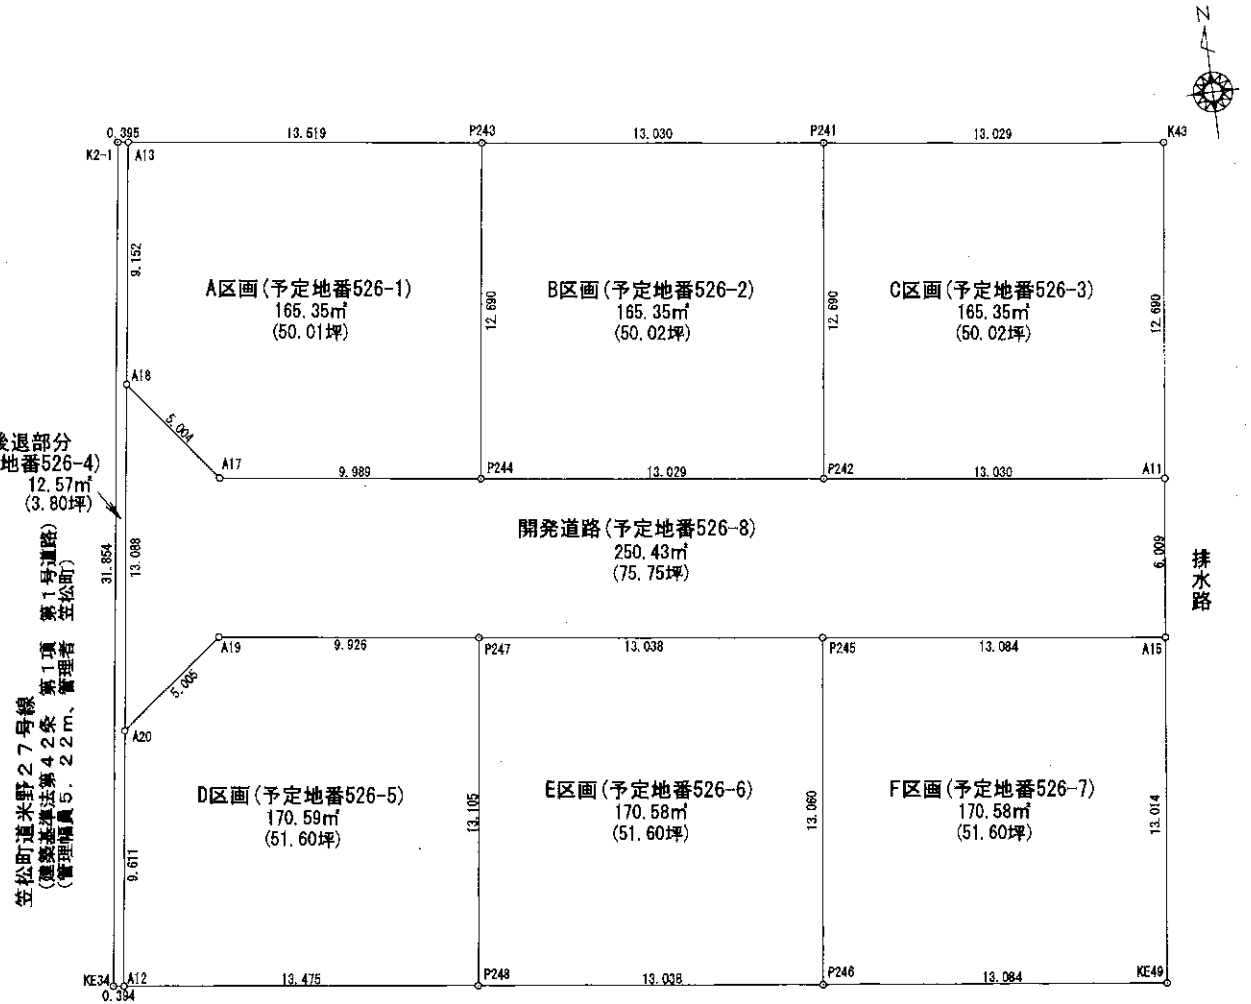

地番	A区画（予定地番５２６－１）			
NO	Xn	Yn	Yn+1−Yn−1	Xn・(Yn+1−Yn−1)
P243	95.603	115.383	−11.869	−1146.552221
A13	98.275	101.967	−14.537	−1428.623675
A18	89.191	100.846	1.956	174.457896
A17	85.244	103.923	12.990	1107.319560
P244	84.013	113.836	11.460	962.788980
			合計	−330.709760
		合計	面積	165.3548800
			地積	165.35 ㎡

地番	B区画（予定地番５２６－２）			
NO	Xn	Yn	Yn+1−Yn−1	Xn・(Yn+1−Yn−1)
P241	95.004	128.314	−11.383	−1081.430532
P243	96.609	115.383	−14.478	−1398.705102
P244	84.013	113.836	11.383	956.319979
P242	82.405	126.765	14.478	1193.103024
			合計	−330.712631
		合計	面積	165.3563155
			地積	165.35 ㎡

地番	C区画（予定地番５２６－３）			
NO	Xn	Yn	Yn+1−Yn−1	Xn・(Yn+1−Yn−1)
K43	93.399	141.244	−11.383	−1063.160817
P241	95.004	128.314	−14.478	−1375.457912
P242	82.405	126.765	11.383	938.050264
A11	80.803	139.697	14.478	1169.868834
			合計	−330.712631
		合計	面積	165.3563155
			地積	165.35 ㎡

地番	D区画（予定地番５２６－５）			
NO	Xn	Yn	Yn+1−Yn−1	Xn・(Yn+1−Yn−1)
P247	78.056	113.040	−8.254	−644.274224
A19	79.279	103.189	−13.798	−1093.591642
A20	76.201	99.242	−5.124	−390.464924
A12	66.662	98.065	12.201	813.343062
P248	65.048	111.443	14.975	974.093800
			合計	−341.182928
		合計	面積	170.5914640
			地積	170.59 ㎡

地番	E区画（予定地番５２６－６）			
NO	Xn	Yn	Yn+1−Yn−1	Xn・(Yn+1−Yn−1)
P245	78.450	125.979	−11.348	−867.554600
P247	78.056	113.040	−14.536	−1134.522016
P248	65.048	111.443	11.348	738.154704
P246	63.487	124.388	14.536	922.847032
			合計	−341.164880
		合計	面積	170.5824400
			地積	170.58 ㎡

地番	開発道路（予定地番５２６－８）			
NO	Xn	Yn	Yn+1−Yn−1	Xn・(Yn+1−Yn−1)
A11	80.803	139.697	−12.198	−985.634994
P242	82.408	126.765	−25.861	−2131.153288
P244	84.013	113.836	−22.843	−1919.108959
A17	85.244	103.923	−12.990	−1107.319560
A18	89.191	100.846	−4.681	−417.503071
A20	76.201	99.242	2.343	178.538943
A19	79.279	103.189	13.798	1093.891642
P247	78.056	113.040	22.790	1778.896240
P245	76.450	125.979	25.924	1981.889800
A15	74.838	138.954	13.718	1026.627884
			合計	−500.875569
		合計	面積	260.4377815
			地積	260.43 ㎡

地番	F区画（予定地番５２６－７）			
NO	Xn	Yn	Yn+1−Yn−1	Xn・(Yn+1−Yn−1)
KE49	61.920	137.378	14.576	902.545920
A15	74.838	138.964	−11.399	−853.078362
P245	76.450	125.979	−14.676	−1114.335200
P246	63.487	124.388	11.399	723.688313
			合計	−341.179329
		合計	面積	170.5896645
			地積	170.58 ㎡

地番	道路後退部分（予定地番５２６－４）			
NO	Xn	Yn	Yn+1−Yn−1	Xn・(Yn+1−Yn−1)
K2-1	98.324	101.675	−4.294	−422.203256
KE34	56.709	97.673	−3.510	−234.148590
A12	66.662	98.065	1.569	104.592678
A20	76.201	99.242	2.781	211.914981
A18	89.191	100.846	2.725	243.045476
A13	98.275	101.967	0.729	71.642475
			合計	−25.156237
		合計	面積	12.5781185
			地積	12.57 ㎡